

АДМИНИСТРАЦИЯ РАЗДОЛЬНЕНСКОГО РАЙОНА  
РЕСПУБЛИКИ КРЫМ

**ПОСТАНОВЛЕНИЕ**

23 ноября 2015 года

пгт. Раздольное

№ 393

*Об утверждении градостроительного  
плана земельного участка (кадастровый  
номер 90:10:000000:145) в с.Стерегущее  
по ул. Антона Кима.5в*

В соответствии с Федеральным законом от 27.07.2010 № 210-ФЗ «Об организации предоставления государственных и муниципальных услуг», Федеральным законом от 06.10.2003 № 131-ФЗ «Об общих принципах организации местного самоуправления в Российской Федерации», Градостроительным кодексом Российской Федерации от 29.12.2004 № 190-ФЗ, Законом Республики Крым от 16.01.2015 № 67-ЗРК/2015 «О регулировании градостроительной деятельности в Республике Крым», на основании ходатайства Службы капитального строительства Республики Крым от 20.11.2015 г. №072-1/3625 и представленных материалов, Уставом муниципального образования Раздольненский район Республики Крым,

**п о с т а н о в л я ю:**

1. Утвердить градостроительный план земельного участка (кадастровый номер 90:10:000000:145) площадью 0.2000 га. в с. Стерегущее, ул. Антона Кима.5в Раздольненского района Республики Крым с видом разрешенного использования «Здравоохранение» для строительства модульного фельдшерско-акушерского пункта.

2. Отделу архитектуры, градостроительства, имущественных и земельных отношений, капитального строительства Администрации Раздольненского района республики Крым (Пономарева Л.А.) зарегистрировать градостроительный план земельного участка с кадастровым номером 90:10:000000:145 площадью 0,2000 га, местонахождение: Республика Крым, Раздольненский район, с. Стерегущее, ул.Антон Кима.5в.

3. Сектору по вопросам внутренней политики, связи с общественностью и средствами массовой информации обеспечить обнародование настоящего постановления в установленном порядке.

4. Контроль по выполнению настоящего постановления возложить на заместителя главы Администрации Раздольненского района - Главного архитектора района В.В. Мироничева

Глава Администрации  
Раздольненского района



Е. П. Акимов

**ОТДЕЛ АРХИТЕКТУРЫ, ГРАДОСТРОИТЕЛЬСТВА, ЗЕМЕЛЬНЫХ И  
ИМУЩЕСТВЕННЫХ ОТНОШЕНИЙ, КАПИТАЛЬНОГО  
СТРОИТЕЛЬСТВА  
АДМИНИСТРАЦИИ РАЗДОЛЬНЕНСКОГО РАЙОНА  
РЕСПУБЛИКИ КРЫМ**

**ГРАДОСТРОИТЕЛЬНЫЙ ПЛАН  
ЗЕМЕЛЬНОГО УЧАСТКА**

№	R	U	9	3	5	1	0	3	1	0	-	0	0	3
---	---	---	---	---	---	---	---	---	---	---	---	---	---	---

Пгт. Раздольное  
2015г.

## ГРАДОСТРОИТЕЛЬНЫЙ ПЛАН ЗЕМЕЛЬНОГО УЧАСТКА

№ R U 9 3 5 1 0 3 1 0 - 0 0 3

Градостроительный план земельного участка подготовлен на основании:

Письма Службы капитального строительства Республики Крым №072-1/3625 от 20.11.2015 г.

Местонахождение земельного участка: Республика Крым, Раздольненский район, с. Стерегущее, ул. Антона Кима. 5-в

Кадастровый номер земельного участка: 1) 90:10:000000:145

Описание местоположения границ земельного участка: земельный участок расположен в границах с. Стерегущее Раздольненского района по ул. Антона Кима. Местоположение границ земельного участка определены координатами характерных точек.

Площадь земельного участка: 0,2000 га.

Описание местоположения проектируемого объекта на земельном участке (объекта капитального строительства) Планировочные ограничения устанавливаются в соответствии с разрешенным использованием земельного участка, требованиям к назначению, параметрам и размещению объекта капитального строительства на земельном участке.

План подготовлен: : Отделом архитектуры, градостроительства, имущественных и земельных отношений, капитального строительства Администрации Раздольненского района республики Крым.

23.11.2015 г.  
(дата)



(подпись)

/ Л.А.Пономарева/  
(расшифровка подписи)


Представлен: Отделом архитектуры, градостроительства, имущественных и земельных отношений, капитального строительства Администрации Раздольненского района республики Крым.

Утвержден: Постановлением администрации Раздольненского района Республики Крым от « 23 » ноября 2015г. №393 (кадастровый номер 90:10:000000:145) площадью 0.2000 га. в с. Стерегущее, ул. Антона Кима.5-в».

Градостроительный план земельного участка создается на основе материалов картографических работ, выполненных в соответствии с требованиями федерального законодательства

# Чертеж градостроительного план земельного участка и линий градостроительного регулирования

# Ситуационный план (М 1:2000)

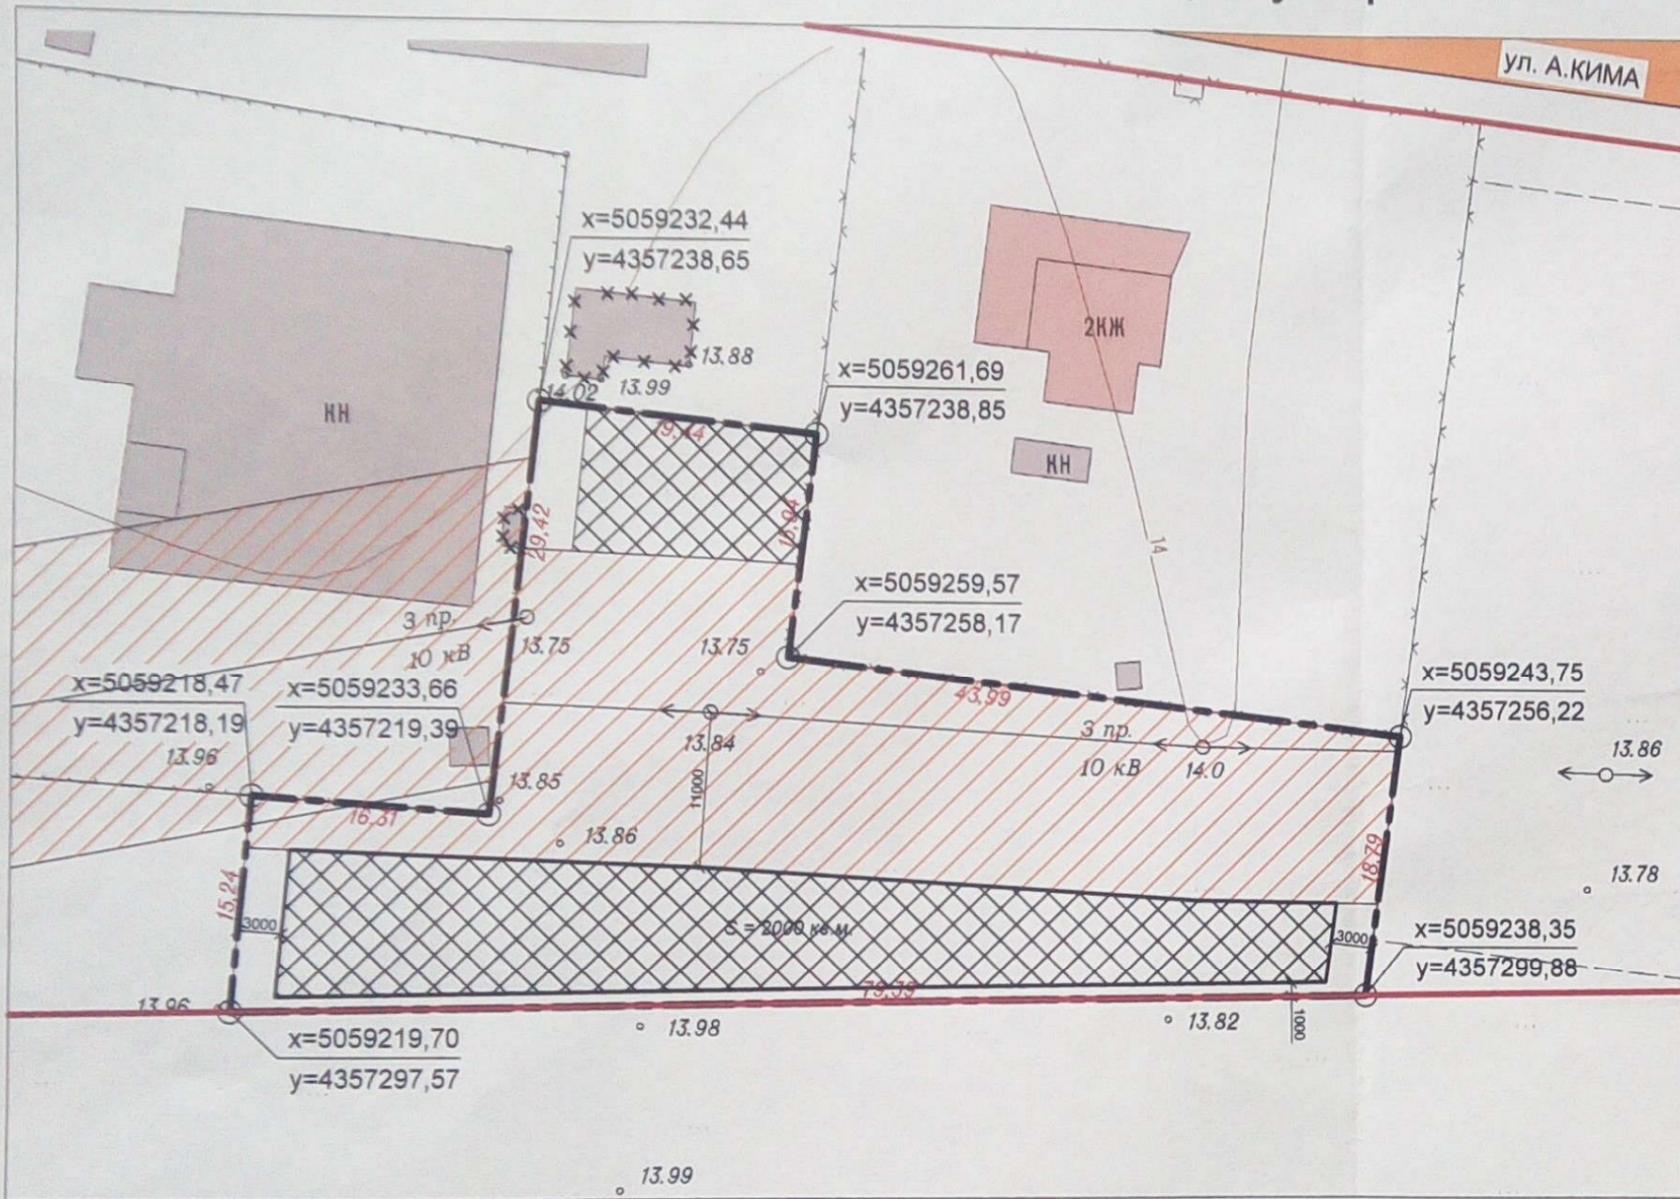

Месторасположение земельного участка

### Условные обозначения

- Автомобильная дорога
- Место размещение объекта капитального строительства (определяются согласно действующих строительных норм, правил, и технических регламентов в части отступов от границ земельных участков, расстояние от стен зданий, сооружений, строений: СНиП 2.07.01-89)
- границы земельного участка
- красные линии
- линии отступа
- Зона санитарной охраны источника водоснабжения и водопроводов питьевого назначения согласно СанПин 2.1.4.1110-02 и СНиП 2.07.01-89
- Охранная зона воздушной линии жлктропередач согласно Постановление Правительства РФ от 24.02.2009 г. №160
- Каменное нежилое здание
- Каменное нежилое здание под снос

Масштаб 1:500

Площадь земельного участка 0.2000 га.

Чертеж градостроительного плана земельного участка разработан на топографической основе в масштабе М 1:2000, выполненный кадастровым инженером Павлюченко Константином Николаевичем 01.09.2015 г.

Чертеж градостроительного плана земельного участка разработан 23.03.2016 г. отделом архитектуры, градостроительства, имущественных и земельных отношений, капитального строительства Администрации Раздольненского района Республики Крым.

- Параметры разрешенного строительства:
- 1) максимальная высота объектов капитального строительства, реконструкции - до 2-х этажей;
  - 2) минимальные отступы стен зданий без окон от границ земельных участков - в соответствии чертежу;
  - 3) минимальные отступы стен зданий с окнами от границ земельного участка - в соответствии чертежу;
  - 4) минимальная доля озелененных территорий определяется нормативными требованиями к санитарно-защитным зонам объектов разрешенного использования;
  - 5) минимальное количество машино-мест для хранения индивидуального автотранспорта на территории земельных участков - в соответствии требованиями технических регламентов и строительных правил.



Земельный участок: Республика Крым, Раздольненский район, с. Стерегущее, ул. Антона Кима.5-в кадастровый номер: 90:10:000000:145									
Изм.	Кол.	№ докум.	Дата						
Начальник									
ГАП									
Н.контроль									
Разработ.		Романов В.	03.16						
Проверил		Мироничев В.	03.16						
<table border="1"> <tr> <td>Стадия</td> <td>Лист</td> <td>Листов</td> </tr> <tr> <td>ГП</td> <td>1</td> <td>1</td> </tr> </table>				Стадия	Лист	Листов	ГП	1	1
Стадия	Лист	Листов							
ГП	1	1							
Чертеж градостроительного плана земельного участка М1:500, Ситуационный план М 1:200			Отдел АиГ, ИиЗО, КС Администрации Раздольненского района РК						

Координаты характерных точек границ земельного участка

Номер точки	Координата X	Координата Y
1	5059232.44	4357235.65
2	5059261.69	4357238.85
3	5059259.57	4357258.17
4	5059243.75	4357256.22
5	5059238.35	4357299.88
6	5059219.70	4357297.57
7	5059218.47	4357218.19
8	5059233.66	4357219.39

Чертеж градостроительного плана земельного участка разработан на топографической основе в масштабе (1: 500 ), выполненной 01.09. 2015год  
(дата)

Павлюченко Константином Николаевич (квалификационный аттестат 82-15-172)  
(наименование кадастрового инженера)

Чертеж градостроительного плана земельного участка разработан:  
23.11.2015г. Отделом архитектуры, градостроительства, имущественных и земельных отношений, капитального строительства Администрации Раздольненского района республики Крым  
(дата, наименование организации)

## **2. ИНФОРМАЦИЯ О РАЗРЕШЕННОМ ИСПОЛЬЗОВАНИИ ЗЕМЕЛЬНОГО УЧАСТКА, ТРЕБОВАНИЯХ К НАЗНАЧЕНИЮ, ПАРАМЕТРАМ И РАЗМЕЩЕНИЮ ОБЪЕКТА КАПИТАЛЬНОГО СТРОИТЕЛЬСТВА**

### **2.1 Информация о разрешенном использовании земельного участка :**

Основные виды разрешённого использования земельного участка:

- Здравоохранение  
участок размещения фельдшерско-акушерского центра

Виды разрешённого использования объектов капитального строительства:

- объект размещения фельдшерско-акушерского центра

Условно разрешённые виды использования: не установлены.

### **2.2. Требования к назначению, параметрам и размещению объекта капитального строительства на указанном земельном участке.**

Назначение объекта капитального строительства

В соответствии с разрешенным использованием земельного участка  
(назначение объекта капитального строительства)

**2.2.1. Предельные (минимальные и (или) максимальные) размеры земельных участков и объектов капитального строительства, в том числе площадь**

Кадастровый номер земельного участка согласно чертежу градостр. плана	1. Длина (метров)	2. Ширина (метров)	3. Полоса отчуждения	4. Охраняемые зоны	5. Площадь земельного участка (га)	6. Номер объекта кап. стро-ва согласно чертежу градостр. плана	7. Размер (м)		8. Площадь объекта кап. стро-ва (га)
							макс.	мин.	
1) 90:10:000000:145	<u>не установлена</u>	<u>не установлена</u>	<u>с учетом чертежа градостроительного плана</u>	<u>в соответствии с требованиями СНиП</u>	<u>0,2000</u>	-	<u>не установлены</u>		<u>не установлена</u>

Нормы расчета учреждений и предприятий обслуживания и размеры земельного участка определяются согласно приложению «Ж» СП 42.13330.2011 и соответствующих ведомственных нормативов.

**2.2.2. Предельное количество этажей - 2 или предельная высота зданий, строений, сооружений .**

Предельная высота здания принимается с учетом соблюдения инсоляционных и противопожарных разрывов, а также нормативного расхода территории.

**2.2.3. Максимальный процент застройки в границах земельного участка %.**

Предельный процент застройки земельного участка принимается с учетом соблюдения инсоляционных и противопожарных разрывов согласно положений СП 42.13330.2011, СанПиН 2.2.1/2.1.1.1200-03.

**2.2.4. Иные показатели:**

1. Минимальные отступы здания/сооружения от границ земельного участка, метров:

- фронтальной - 31.5 м.;

- тыльной и боковых - согласно санитарных, противопожарных норм и норм инсоляции.

2. Минимальные отступы сооружений от красных линий - 1.0 м.

3. Минимальные отступы сооружений от смежных зданий – с учетом соблюдения инсоляционных и противопожарных разрывов согласно положений СП 42.13330.2011.

4. Организация подъездов к сооружениям, пешеходных переходов, мест парковки транспортных средств - определяется на при проектировании в соответствии с требованиями техрегламентов и строительных норм..

5. Проектную документацию разработать в соответствии с Положением о составе разделов проектной документации и требованиях к их содержанию, утвержденным постановлением Правительства РФ от 16.02.2008 №87;

6. Проект разработать :

- на топографо-геодезической съемке;

- с учетом строительных, экологических, санитарно-эпидемиологических норм, требований пожарной безопасности, установленных техническим регламентом;

7. Организацию строительной площадки предусмотреть в границах земельного участка;

8. При инженерной подготовке территории планировочные отметки поверхности рельефа увязать отметками прилегающих территорий;

### **3. ИНФОРМАЦИЯ О РАСПОЛОЖЕННЫХ В ГРАНИЦАХ ЗЕМЕЛЬНОГО УЧАСТКА ОБЪЕКТАХ КАПИТАЛЬНОГО СТРОИТЕЛЬСТВА И ОБЪЕКТАХ КУЛЬТУРНОГО НАСЛЕДИЯ**

#### **3.1 Объекты капитального строительства:**

- отсутствуют

3.2. Объекты, включенные в единый государственный реестр объектов культурного наследия (памятников истории и культуры) народов Российской Федерации

№ отсутствуют, \_\_\_\_\_,  
(согласно чертежу (назначение объекта культурного наследия)  
градостроительного плана) наследия)

\_\_\_\_\_  
(наименование органа государственной власти, принявшего решение о включении выявленного объекта культурного наследия в реестр, реквизиты этого решения) регистрационный номер в реестре от \_\_  
\_\_\_\_\_ (дата)

### **4. ИНФОРМАЦИЯ О РАЗДЕЛЕНИИ ЗЕМЕЛЬНОГО УЧАСТКА**

Возможности деления земельного участка не имеется

**При подготовке градостроительного плана земельного участка использованы данные:**

Проекта планировки и застройки с.Нива, Раздольненского района, Республики Крым.

Схемы расположения земельного участка на кадастровом плане территории выполненный кадастровым инженером Павлюченко К.Н. (квалификационный аттестат 85-15-172).