


Правила землепользования и застройки Чернышевского сельского поселения Раздольненского района Республики Крым

Карта градостроительного зонирования с картой границ территорий, предусматривающих требования к архитектурно-градостроительному облику объектов капитального строительства

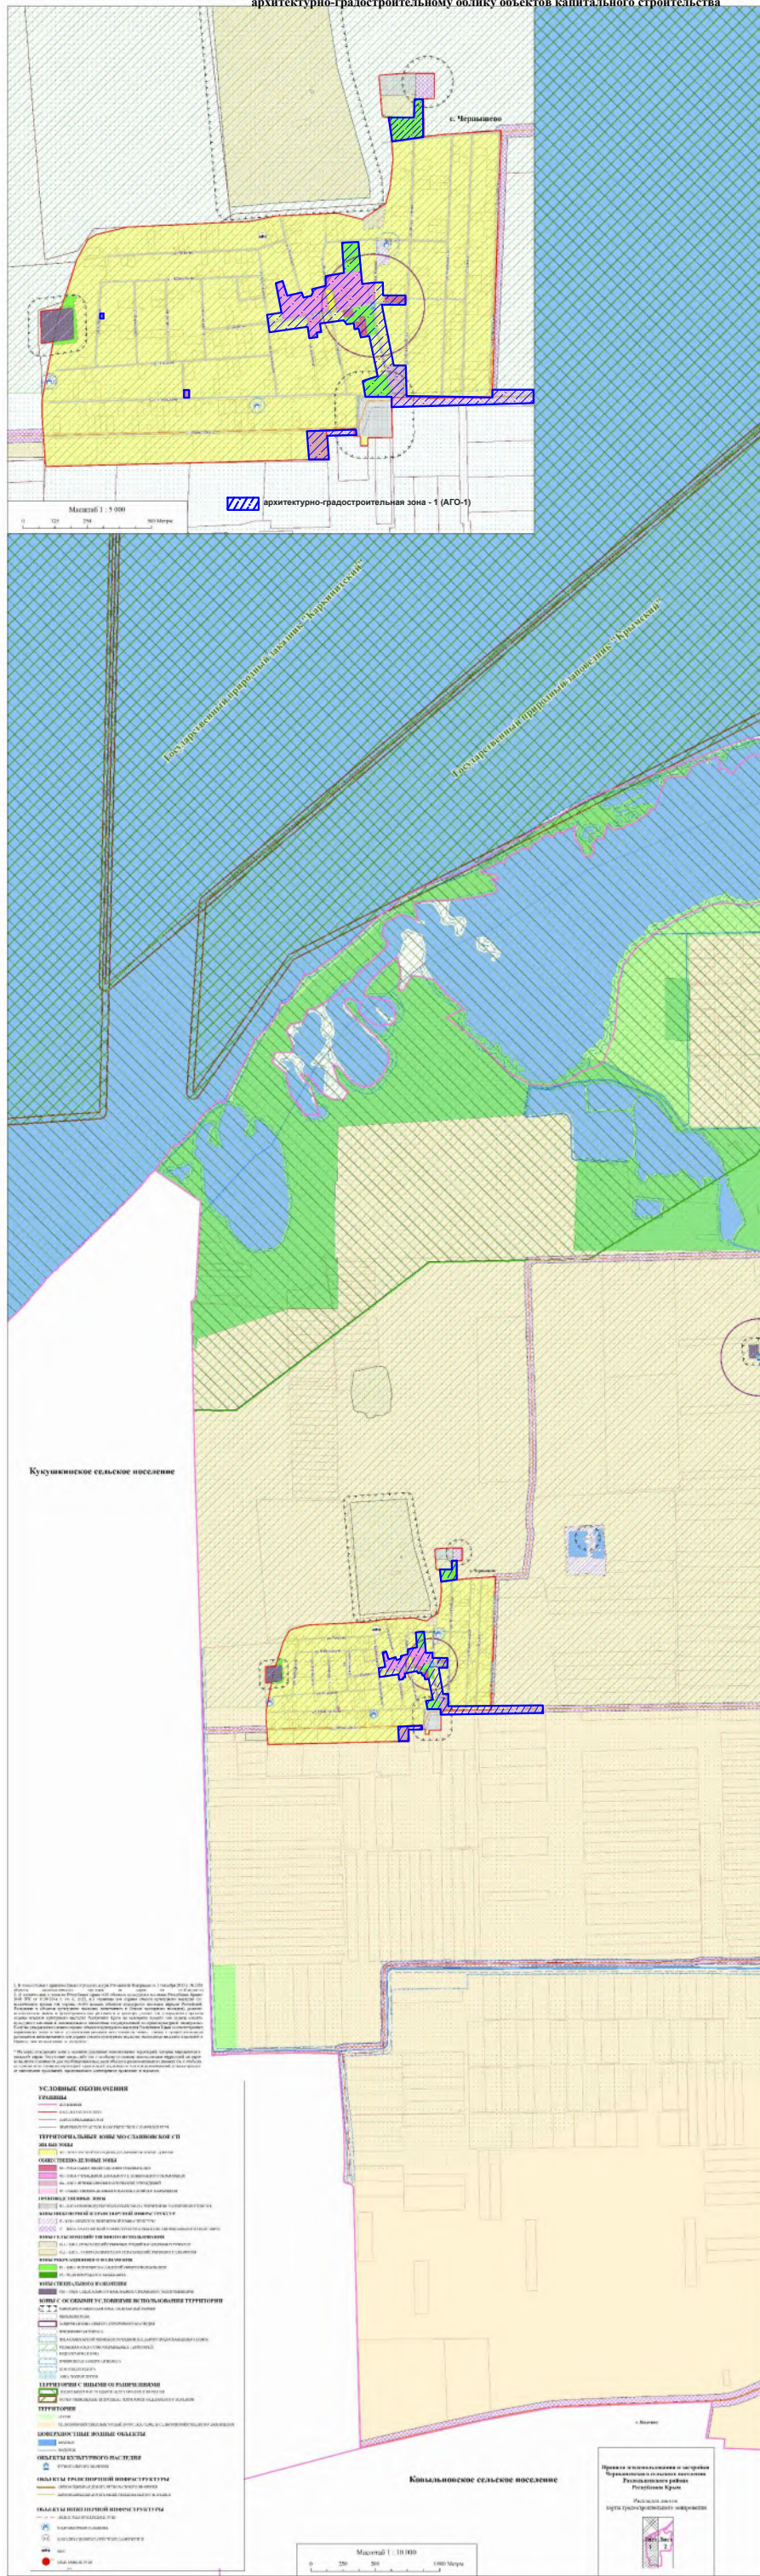

Правила землепользования и застройки Чернышевского сельского поселения Раздольненского района Республики Крым

Карта градостроительного зонирования с картой границ территорий, предусматривающих требования к архитектурно-градостроительному облику объектов капитального строительства

