

АДМИНИСТРАЦИЯ РАЗДОЛЬНЕНСКОГО РАЙОНА
РЕСПУБЛИКИ КРЫМ

ПОСТАНОВЛЕНИЕ

16 мая 2016 года

пгт. Раздольное

№ 247

Об утверждении градостроительного плана земельного участка (кадастровый номер 90:10:090401:149) в с. Орловка по пер. Школьный, 6

В соответствии с Федеральным законом от 27.07.2010 года № 210-ФЗ «Об организации предоставления государственных и муниципальных услуг», Федеральным законом от 06.10.2003 года № 131-ФЗ «Об общих принципах организации местного самоуправления в Российской Федерации», Градостроительным кодексом Российской Федерации от 29.12.2004 года № 190-ФЗ, Законом Республики Крым от 16.01.2015 года № 67-ЗРК/2015 «О регулировании градостроительной деятельности в Республике Крым», на основании ходатайства Администрации Серебрянского сельского поселения Раздольненского района Республики Крым от 04.05.2016 года № 01-28/804 и предоставленных документов и материалов, руководствуясь Уставом муниципального образования Раздольненский район Республики Крым,

п о с т а н о в л я ю:

1. Утвердить градостроительный план земельного участка (кадастровый номер 90:10:090401:149) площадью 0,2000 га в с. Орловка, пер. Школьный, 6 Раздольненского района Республики Крым с видом разрешенного использования «Здравоохранение» для строительства модульного фельдшерско-акушерского пункта.

2. Отделу архитектуры, градостроительства, имущественных и земельных отношений, капитального строительства Администрации Раздольненского района (Пономарева Л.А.) зарегистрировать градостроительный план земельного участка с кадастровым номером 90:10:090401:149 площадью 0,2000 га, местонахождение: Республика Крым, Раздольненский район, с. Орловка, пер. Школьный, 6.

3. Сектору по вопросам внутренней политики, связи с общественностью и средствами массовой информации обеспечить обнародование настоящего постановления в установленном порядке.

4. Контроль по выполнению настоящего постановления возложить на заместителя главы Администрации Раздольненского района - Главного архитектора района В.В. Мироничева.

**И.о. главы Администрации
Раздольненского района**



А.Г. Захаров

Утверждено постановлением
Администрации Раздольненского
района от 16.05.2016 г. №247
В.В. Мироничев


**ОТДЕЛ АРХИТЕКТУРЫ, ГРАДОСТРОИТЕЛЬСТВА, ЗЕМЕЛЬНЫХ И
ИМУЩЕСТВЕННЫХ ОТНОШЕНИЙ, КАПИТАЛЬНОГО
СТРОИТЕЛЬСТВА
АДМИНИСТРАЦИИ РАЗДОЛЬНЕНСКОГО РАЙОНА
РЕСПУБЛИКИ КРЫМ**

**ГРАДОСТРОИТЕЛЬНЫЙ ПЛАН
ЗЕМЕЛЬНОГО УЧАСТКА**

№	R	U	9	3	5	1	0	3	0	9	-	0	0	5
---	---	---	---	---	---	---	---	---	---	---	---	---	---	---

Пгт. Раздольное
2016 г.

Чертеж градостроительного план земельного участка и линий градостроительного регулирования

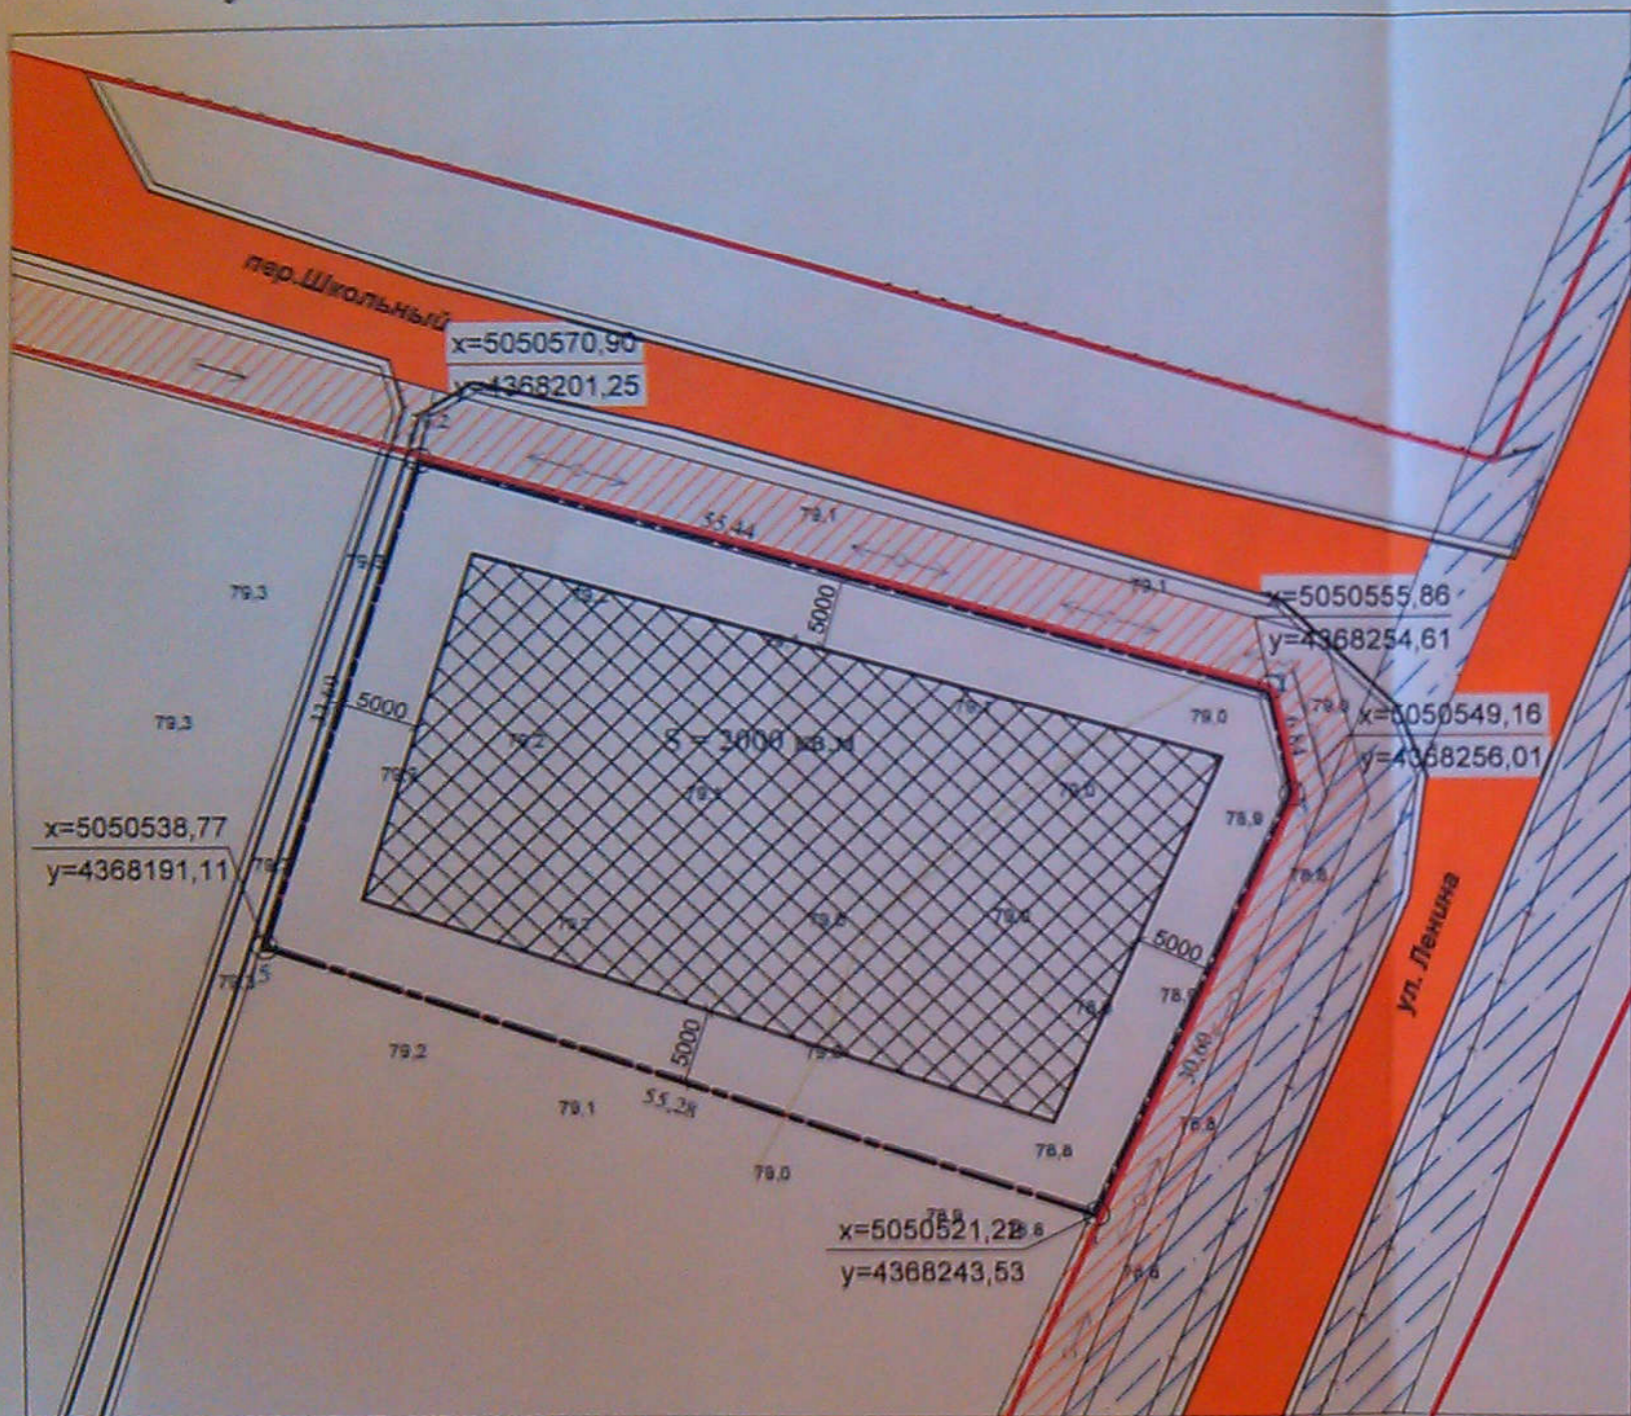

Масштаб 1:500

Площадь земельного участка 0,3000 га.

Чертеж градостроительного плана земельного участка разработан на топографической основе в масштабе М 1:2000, выполненный кадастровым инженером Акимовой Заремой Руслановной 01.04.2016 г.

Чертеж градостроительного плана земельного участка разработан 12.05.2016 г. отделом архитектуры, градостроительства, имущественных и земельных отношений, капитального строительства Администрации Раздольненского района Республики Крым.

Параметры разрешенного строительства:

- 1) максимальная высота объектов капитального строительства, реконструкции - до 2-х этажей;
- 2) минимальные отступы стен зданий без окон от границ земельных участков - в соответствии чертежу;
- 3) минимальные отступы стен зданий с окнами от границ земельного участка - в соответствии чертежу;
- 4) минимальная доля озелененных территорий определяется нормативными требованиями к санитарно-защитным зонам объектов разрешенного использования;
- 5) минимальное количество машино-мест для хранения индивидуального автотранспорта на территории земельных участков - в соответствии требованиями технических регламентов и строительных правил.

Ситуационный план (М 1:2000)

с. Орловка



Месторасположение земельного участка



Условные обозначения

- Автомобильная дорога
- Место размещения объекта капитального строительства (определено согласно действующих строительных норм, правил, и технических регламентов в части отступов от границ земельных участков, расстояние от стен зданий, сооружений, строений: СП 42.13330.2011)
- границы земельного участка
- красные линии
- линии отступа
- Зона санитарной охраны источника водоснабжения и водопроводов питьевого назначения согласно СанПин 2.1.4.1110-02 и СНиП 2.07.01-89
- Охранная зона воздушной линии электропередачи согласно Постановления Правительства РФ от 24.02.2009 г. №160
- Каменное нежилое здание
- Каменное нежилое здание под снос

Изм.	Кол.	№ докум.	Цель	Дата	Земельный участок: Республика Крым, Раздольненский район, с. Орловка, переулок Школьный, 8 кадастровый номер: 90:10:090401:149		
Начальник ГАП					Стадия	Лист	Листов
Н.Контроль					ГП	1	1
Разработчик		Романов В.		03.16	Чертеж градостроительного плана земельного участка М1:500. Ситуационный план М 1:2000		
Проверил		Мирошниченко В.		03.16			
					Отдел АиГ, ИнЗО КО Администрации Раздольненского района РК		

ГРАДОСТРОИТЕЛЬНЫЙ ПЛАН ЗЕМЕЛЬНОГО УЧАСТКА

№ R U 9 3 5 1 0 3 0 9 - 0 0 5

Градостроительный план земельного участка подготовлен на основании:

Письма Администрации Серебрянского сельского поселения Раздольненского района а Республики Крым №01-28/804 от 04.05.2016 г.

Местонахождение земельного участка: Республика Крым, Раздольненский район, с. Орловка, пер. Школьный.б

Кадастровый номер земельного участка: 1) 90:10:090401:149

Описание местоположения границ земельного участка: земельный участок расположен в границах с. Орловка Раздольненского района по пер. Школьный. Местоположение границ земельного участка определены координатами характерных точек.

Площадь земельного участка: 0,2000 га.

Описание местоположения проектируемого объекта на земельном участке (объекта капитального строительства) Планировочные ограничения устанавливаются в соответствии с разрешенным использованием земельного участка, требованиям к назначению, параметрам и размещению объекта капитального строительства на земельном участке.

План подготовлен: : Отделом архитектуры, градостроительства, имущественных и земельных отношений, капитального строительства Администрации Раздольненского района республики Крым.

12.05.2016 г.
(дата)


(подпись)

/ Л.А.Пономарева/
(расшифровка подписи)

Представлен: Отделом архитектуры, градостроительства, имущественных и земельных отношений, капитального строительства Администрации Раздольненского района республики Крым.

Утвержден: Постановлением администрации Раздольненского района Республики Крым от « 16 » мая 2016г. №247 Об утверждении градостроительного плана земельного участка (кадастровый номер 90:10:090401:149) площадью 0.2000 га. в с. Орловка, пер.Школьный.б».

Градостроительный план земельного участка создается на основе материалов картографических работ, выполненных в соответствии с требованиями федерального законодательства

Координаты характерных точек границ земельного участка

Номер точки	Координата X	Координата Y
1	5050570.90	4368201.25
2	5050555.86	4368254.61
3	5050549.16	4368256.01
4	5050521.22	4368243.53
5	5050538.77	4368191.11

Чертеж градостроительного плана земельного участка разработан на топографической основе в масштабе (1: 500), выполненной 01.04.2016 год
(дата)

Акимовой Заремой Руслановной (квалификационный аттестат 82-15-398)
(наименование кадастрового инженера)

Чертеж градостроительного плана земельного участка разработан:
12.05.2016 г. Отделом архитектуры, градостроительства, имущественных и земельных отношений, капитального строительства Администрации Раздольненского района республики Крым
(дата, наименование организации)

2. ИНФОРМАЦИЯ О РАЗРЕШЕННОМ ИСПОЛЬЗОВАНИИ ЗЕМЕЛЬНОГО УЧАСТКА, ТРЕБОВАНИЯХ К НАЗНАЧЕНИЮ, ПАРАМЕТРАМ И РАЗМЕЩЕНИЮ ОБЪЕКТА КАПИТАЛЬНОГО СТРОИТЕЛЬСТВА

2.1 Информация о разрешенном использовании земельного участка :

Основные виды разрешённого использования земельного участка:

- **Здравоохранение**
участок для размещения фельдшерско-акушерского пункта

Виды разрешённого использования объектов капитального строительства:

- **объект размещения фельдшерско-акушерского пункта**

Условно разрешённые виды использования: не установлены.

2.2. Требования к назначению, параметрам и размещению объекта капитального строительства на указанном земельном участке.

Назначение объекта капитального строительства

В соответствии с разрешенным использованием земельного участка
(назначение объекта капитального строительства)

2.2.1. Предельные (минимальные и (или) максимальные) размеры земельных участков и объектов капитального строительства, в том числе площадь

Кадастровый номер земельного участка согласно чертежу градостр. плана	1. Длина (метров)	2. Ширина (метров)	3. Полоса отчуждения	4. Охраняемые зоны	5. Площадь земельного участка (га)	6. Номер объекта кап. стро-ва согласно чертежу градостр. плана	7. Размер (м)		8. Площадь объекта кап. стро-ва (га)
							макс.	мин.	
1) 90:10:090401:149	<u>не установлен</u>	<u>не установлена</u>	<u>с учетом чертежа градостроительного плана</u>	<u>в соответствии с требованиями СНиП</u>	<u>0,2000</u>	-	<u>не установлен</u>	<u>не установлен</u>	

Нормы расчета учреждений и предприятий обслуживания и размеры земельного участка определяются согласно приложению «Ж» СП 42.13330.2011 и соответствующих ведомственных нормативов.

2.2.2. Предельное количество этажей - 2 или предельная высота зданий, строений, сооружений .

Предельная высота здания принимается с учетом соблюдения инсоляционных и противопожарных разрывов, а также нормативного расхода территории.

2.2.3. Максимальный процент застройки в границах земельного участка %.

Предельный процент застройки земельного участка принимается с учетом соблюдения инсоляционных и противопожарных разрывов согласно положений СП 42.13330.2011, СанПиН 2.2.1/2.1.1.1200-03.

2.2.4. Иные показатели:

1. Минимальные отступы здания/сооружения от границ земельного участка, метров:

- фронтальной - 5.0 м.;

- тыльной и боковых - согласно санитарных, противопожарных норм и норм инсоляции.

2. Минимальные отступы сооружений от красных линий - 5.0 м.

3. Минимальные отступы сооружений от смежных зданий – с учетом соблюдения инсоляционных и противопожарных разрывов согласно положений СП 42.13330.2011.

4. Организация подъездов к сооружениям, пешеходных переходов, мест парковки транспортных средств - определяется на при проектировании в соответствии с требованиями техрегламентов и строительных норм..

5. Проектную документацию разработать в соответствии с Положением о составе разделов проектной документации и требованиях к их содержанию, утвержденным постановлением Правительства РФ от 16.02.2008 №87;

6. Проект разработать :

- на топографо-геодезической съемке;

- с учетом строительных, экологических, санитарно-эпидемиологических норм, требований пожарной безопасности, установленных техническим регламентом;

7. Организацию строительной площадки предусмотреть в границах земельного участка;

8. При инженерной подготовке территории планировочные отметки поверхности рельефа увязать отметками прилегающих территорий;

3. ИНФОРМАЦИЯ О РАСПОЛОЖЕННЫХ В ГРАНИЦАХ ЗЕМЕЛЬНОГО УЧАСТКА ОБЪЕКТАХ КАПИТАЛЬНОГО СТРОИТЕЛЬСТВА И ОБЪЕКТАХ КУЛЬТУРНОГО НАСЛЕДИЯ

3.1 Объекты капитального строительства:

- отсутствуют

3.2. Объекты, включенные в единый государственный реестр объектов культурного наследия (памятников истории и культуры) народов Российской Федерации

№ отсутствуют, _____,
(согласно чертежу градостроительного плана) (назначение объекта культурного наследия)

(наименование органа государственной власти, принявшего решение о включении выявленного объекта культурного наследия в реестр, реквизиты этого решения) регистрационный номер в реестре от _____
(дата)

4. ИНФОРМАЦИЯ О РАЗДЕЛЕНИИ ЗЕМЕЛЬНОГО УЧАСТКА

Возможности деления земельного участка - не имеется

При подготовке градостроительного плана земельного участка использованы данные:

Проекта планировки и застройки с. Орловка Раздольненского района Республики Крым.

Схемы расположения земельного участка на кадастровом плане территории выполненный кадастровым инженером Акимовой З.Р. (квалификационный аттестат 85-15-398).